


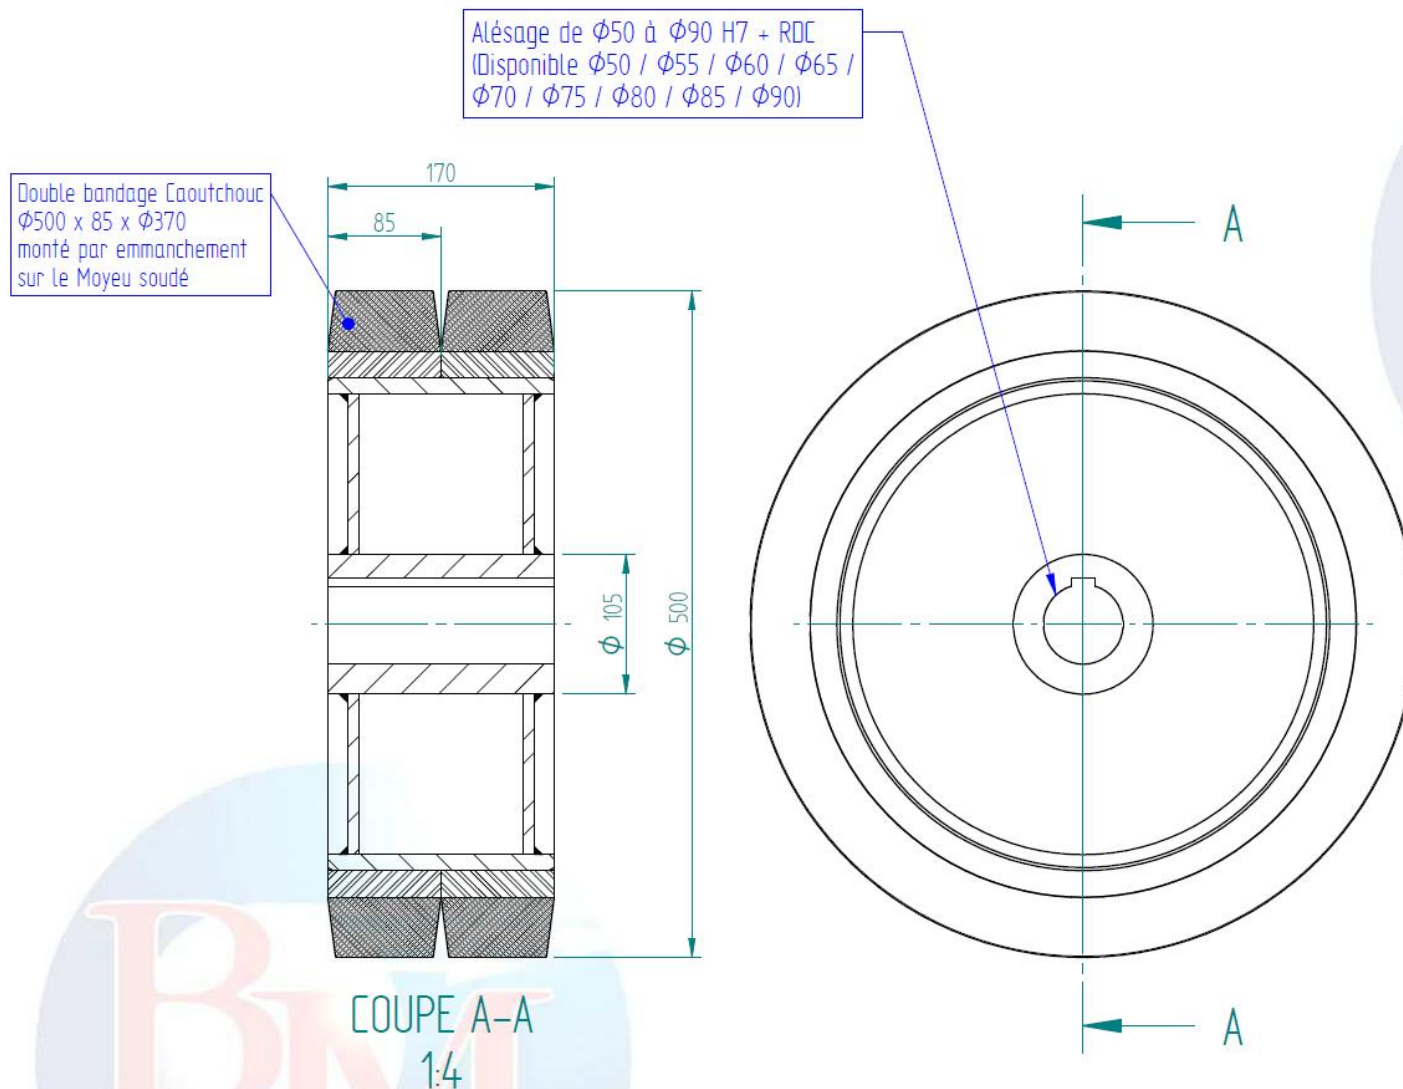

Ce plan est notre propriété et
ne peut être reproduit ou communiqué
à des tiers sans notre autorisation écrite